# Проект генерального плана Подгоренского сельского поселения Калачеевского муниципального района Воронежской области

## Схема газоснабжения и сетей связи с.Ильинка (основной чертеж)

М 1:5000

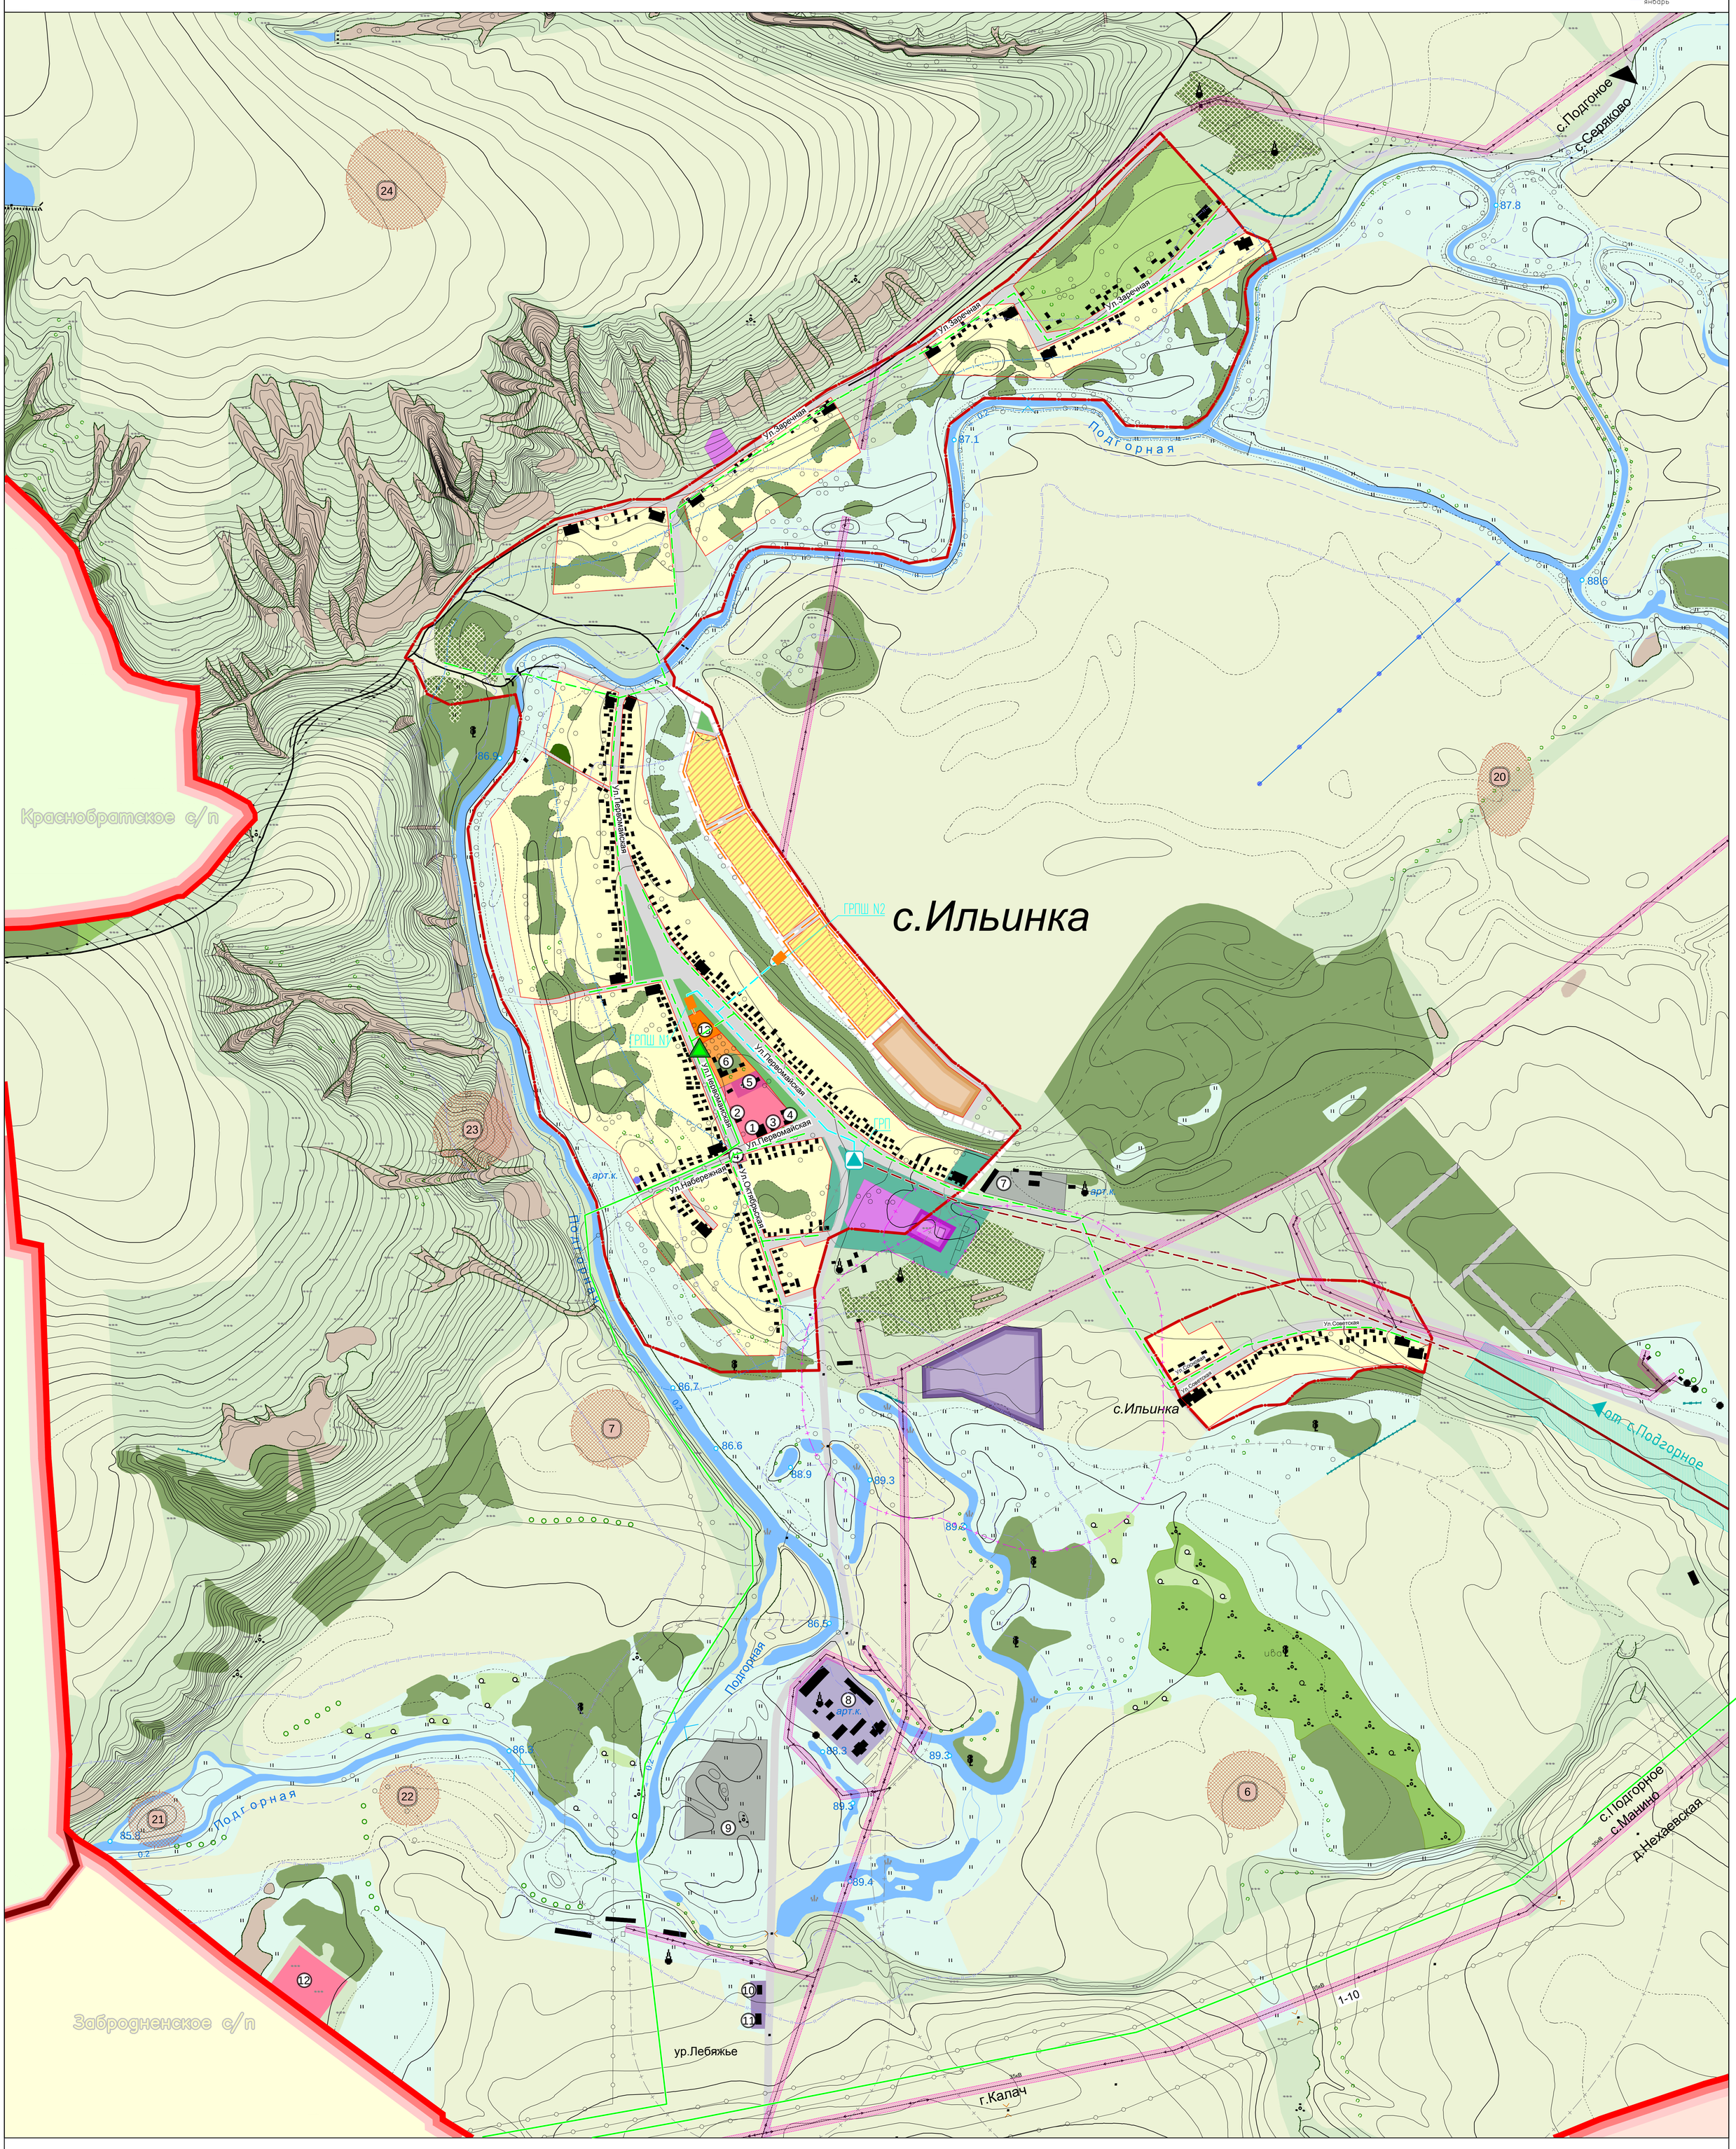


**Экспликация**

1. Дом культуры
2. Отделение связи "Почта России"
3. ФАП
4. Магазин
5. Церковь Ильи Пророка
6. Школа
7. Мастерская ООО "Альянс"
8. "Воронежупрдор"
9. Автодром
10. Учебное хозяйство
11. Колбасный цех
12. Детский оздоровительный лагерь "Солнышко"

## Условные обозначения

- Существующий газопровод в/д (0.6 МПа)
- Проектируемый газопровод в/д (0.6 МПа)
- Проектируемый газопровод ср/д
- Проектируемый газопровод н/д
- Проектируемый ГРП
- Проектируемый ГРПШ
- Существующие АТС
- Существующие сети связи
- Проектируемые сети связи

Для служебного пользования
№ 2010-12520/18 экз. _

| Изм. | Кол.уч. | Лист | №док. | Подпись | Дата | 12520-ГП2 | | |
|---|---|---|---|---|---|---|---|---|
| | | | | | | Проект генерального плана Подгоренского сельского поселения Калачеевского муниципального района Воронежской области | | |
| ГИП | | Кретова | | | | | Лист | Листов |
| Нач. отдела | | Ивашова | | | | ГП | | |
| Проверил | | Новичихина | | | | | | |
| Разработал | | Попова | | | | Схема газоснабжения и сетей связи с.Ильинка (м 1:5000) | ОАО "ЛИПЕЦКГРАЖДАНПРОЕКТ" | |
| Проверил | | Порошин | | | | | | |
| Разработал | | Пушница | | | | | | |