


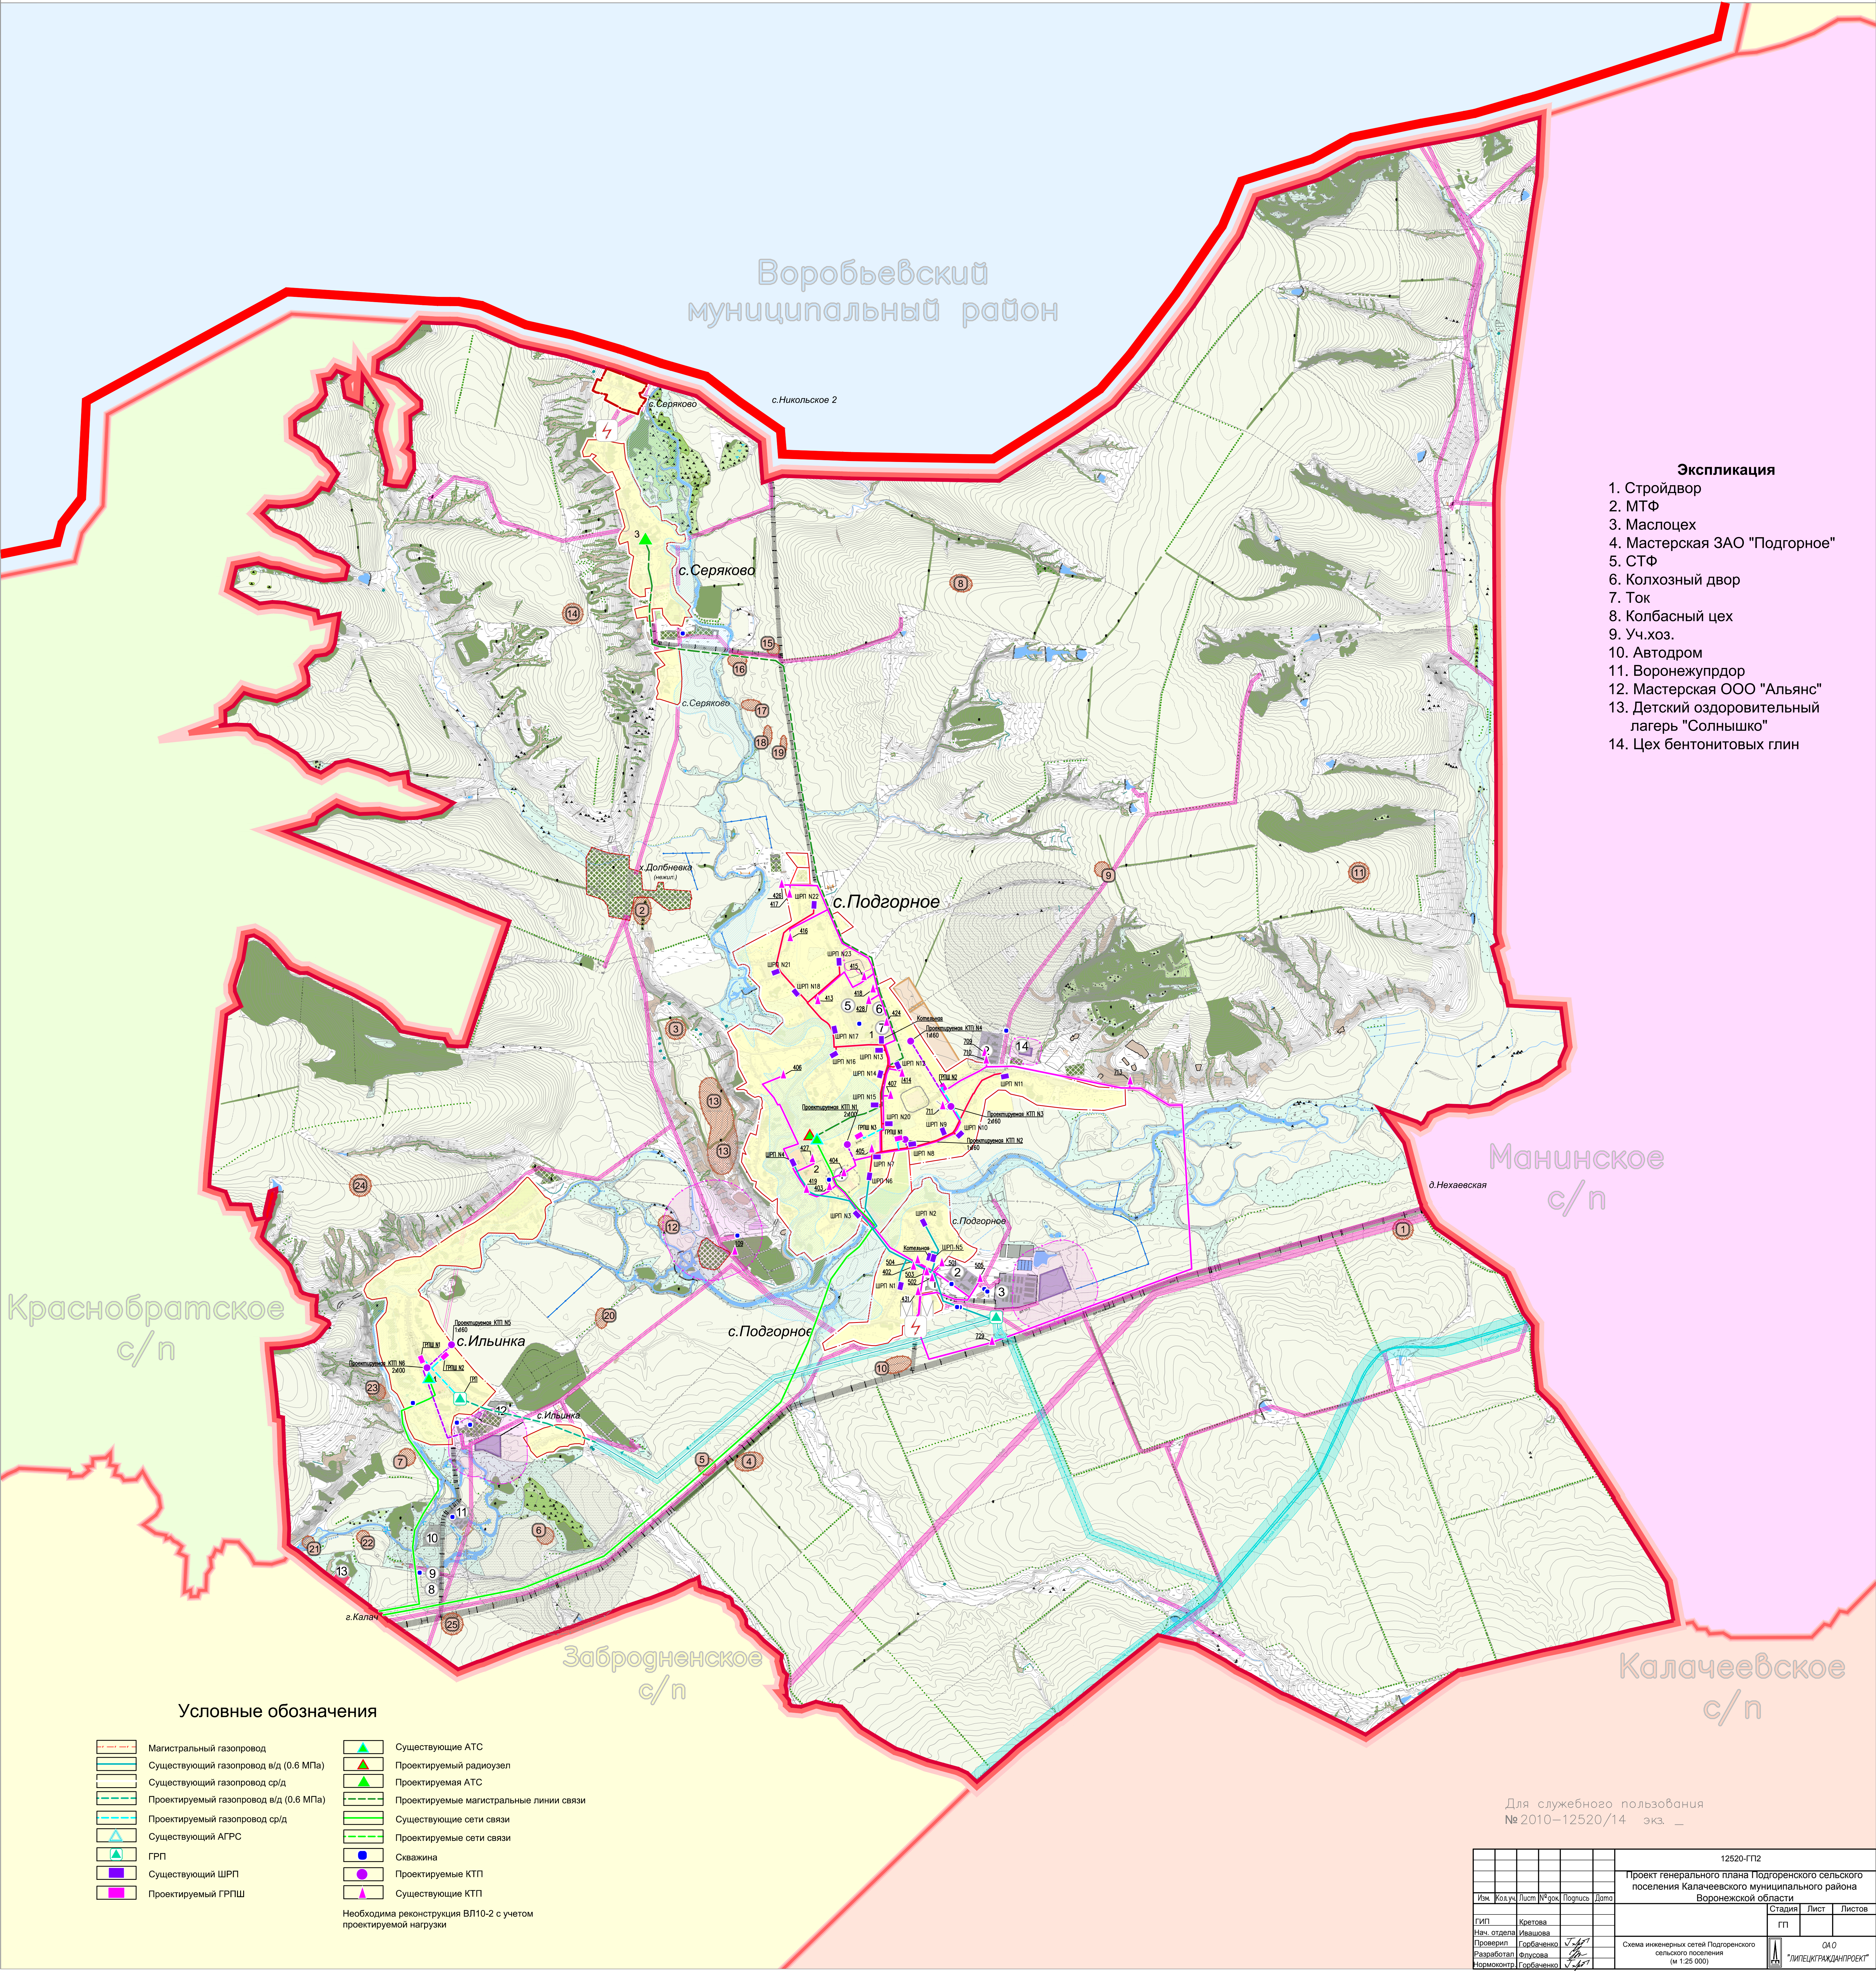

Проект генерального плана Подгоренского сельского поселения Калачеевского муниципального района Воронежской области

Схема инженерных сетей Подгоренского сельского поселения (основной чертеж)
М 1:25000



- Экспликация**
1. Строй двор
 2. МТФ
 3. Маслоцех
 4. Мастерская ЗАО "Подгорное"
 5. СТФ
 6. Колхозный двор
 7. Ток
 8. Колбасный цех
 9. Уч.хоз.
 10. Автодром
 11. Воронежжупрдор
 12. Мастерская ООО "Альянс"
 13. Детский оздоровительный лагерь "Солнышко"
 14. Цех бентонитовых глин

Условные обозначения

- | | | | |
|--|--|--|---|
| | Магистральный газопровод | | Существующие АТС |
| | Существующий газопровод в/д (0.6 МПа) | | Проектируемый радиоузел |
| | Существующий газопровод ср/д | | Проектируемая АТС |
| | Проектируемый газопровод в/д (0.6 МПа) | | Проектируемые магистральные линии связи |
| | Проектируемый газопровод ср/д | | Существующие сети связи |
| | Существующий АГРС | | Проектируемые сети связи |
| | ГРП | | Скважина |
| | Существующий ШРП | | Проектируемые КТП |
| | Проектируемый ГРПШ | | Существующие КТП |

Необходима реконструкция ВЛ10-2 с учетом проектируемой нагрузки

Для служебного пользования
№ 2010-12520/14 экз. _

						12520-ГП12		
						Проект генерального плана Подгоренского сельского поселения Калачеевского муниципального района Воронежской области		
						Воронежской области		
Изм.	Кол.изм.	Лист	№ док.	Подпись	Дата	Стадия	Лист	Листов
СГП			Калачеев			ГП		
Н.с. отдела			Иванов					
Проверил			Горбаченко	✓	28.01			
Разработал			Филова	✓				
Технический			Горбаченко	✓	28.01			
						Схема инженерных сетей Подгоренского сельского поселения (М 1:25 000)		
						ОАО "ЛИТЕКРАДПРОЕКТ"		